

Index	Datum	Änderung
A	14.7.2022	
B	31.3.2026	Revisionseingabe

objekt: uf em Gütsch, Gersau, Richtprojekt

gesuchstellerin: sanjo management ag, ziegelwies 2, 8852 altendorf

plannamen: südfassaden

projektnummer	4240	gezeichnet	rs	datum	14.7.22/a, rev.31.3.26	phase	richtprojekt
plannummer	A113	geprüft	mo	format	a2	mst.	1 : 200
höhenfixpunkt: 13110092, 467.35 MÜM				0,00 = 463.66			

sanjo


management

adresse
ziegelwies 2
8852 altendorf
tel.
055 446 60 40


■ square one

architekten

adresse
steinberggasse 26
8400 winterthur
tel.
052 214 08 88

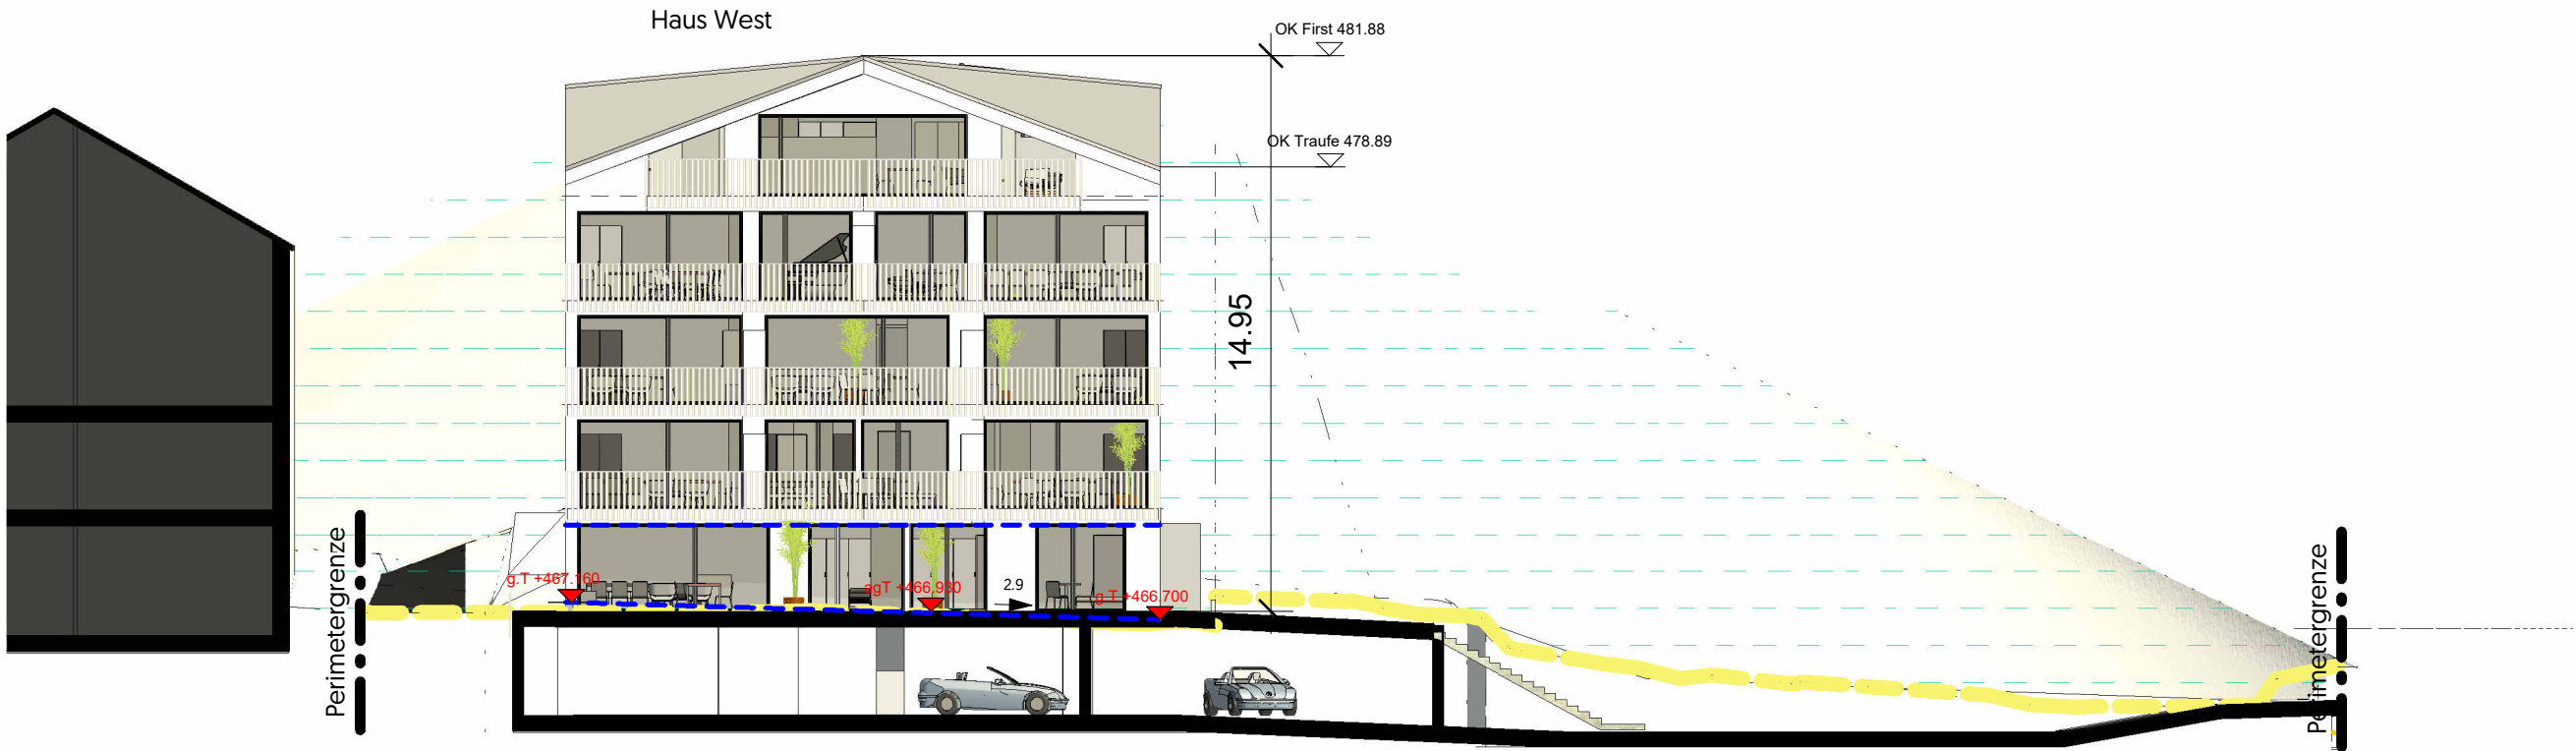

1 ansicht süd 01
1 : 200

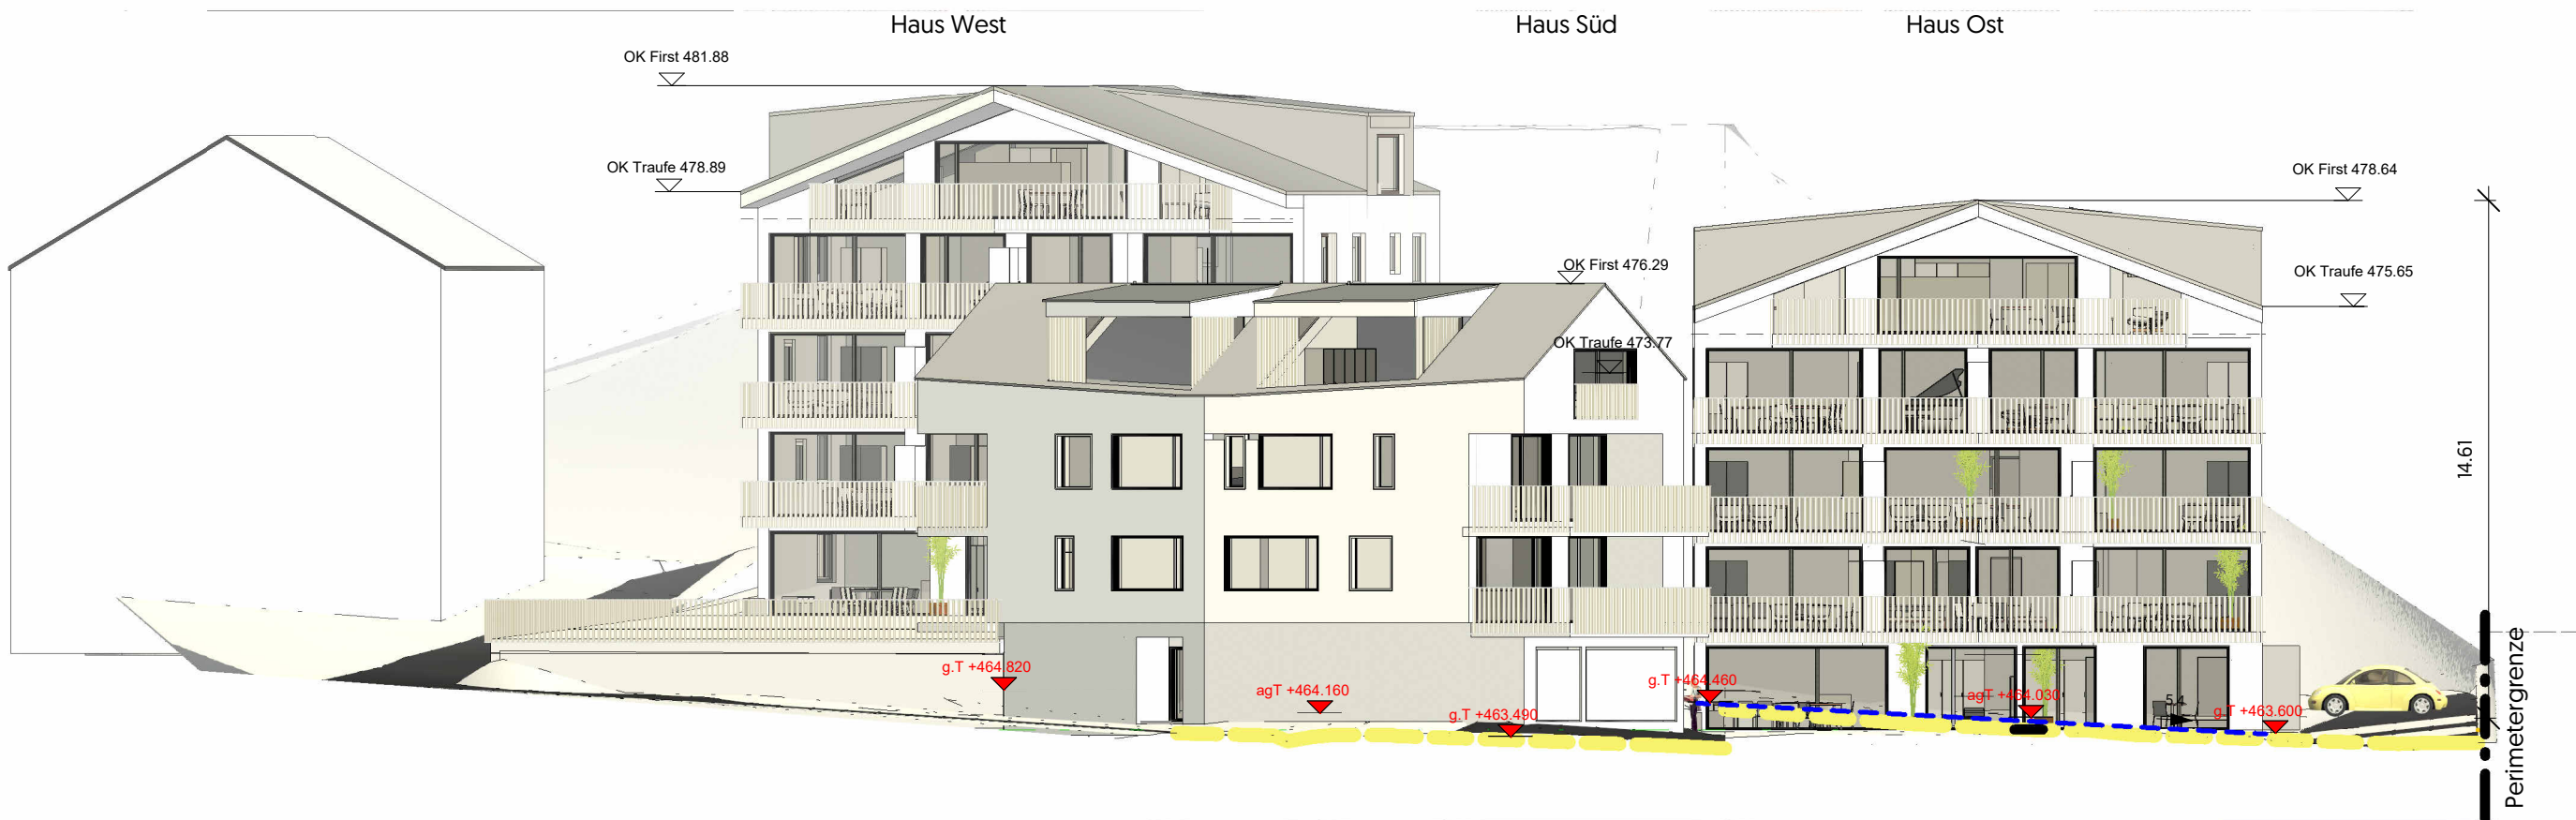

2 ansicht süd 02
1 : 200

- | | | | |
|-----|--------------------------|------|---------------|
| bf | = bruttofläche | gh | = gebäudehöhe |
| ff | = fensterfläche | fh | = firshöhe |
| gT | = gewachsenes terrain | ok d | = ok dach |
| agT | = ausgemitteltes terrain | ok f | = ok first |
| gsT | = gestaltetes terrain | | |