

Kanton Schwyz
Bezirk Gersau

Erschliessungsplan
• Dorf-Forst
• Rigi-Scheidegg / Burggeist
• Rotschuo
• Gschwänd

Mst. 1 : 2'500

30 Tage öffentlich aufgelegt vom 3.10.2008 bis 3.11.2008
Angenommen an der Urnenabstimmung vom 17.5.2009
Vom Regierungsrat genehmigt mit RRB Nr. 574 vom 1. Juni 2010

396-03
18. Januar 2012
Ordnung: 950200
Plottter: P:\396\Gersau\02_ESP\ges_esp_rechtsabstg_schiffe.dwg
Gef.: awilb
Kont.: MG
R+K Remund + Kuster Büro für Raumplanung AG
Chunstrasse 47 Telefon 055 415 00 15 E-Mail r+k@remund-kuster.ch
8808 Pfäfers SZ Telefax 055 415 00 16 Internet www.remund-kuster.ch

LEGENDE

VERBINDLICHER PLANINHALT


ANLAGEN DER GROBERSCHLIESSUNG

Verkehrsanlagen:	bestehend	Neubau/Aus- bau geplant
Groberschliessungsstrasse		
Luftseilbahn		
Wasserversorgung:		
Hauptleitung Wasserversorgung		
Pumpwerk/Reservoir und andere Anlagen		
Abwasserbeseitigung:		
Sammelleitung Schmutzwasser		
Sammelleitung Meteorwasser		
Energieversorgung:		
Trasse MS - Leitung		
Trasse MS - Kabel		
Transformatorstationen und dergleichen		

ORIENTIERENDER PLANINHALT

Bauzonen	bestehend	Neubau/Aus- bau geplant 1. Etappe
VERKEHRSANLAGEN DER BASISCHLIESSUNG	bestehend	geplant
Strassen:		
Hauptverkehrsstrassen		
Erschliessungsgebiete:		
Buchholz		
Egg		
Unterstrick / Gütsch		


Rigi-Scheidegg / Burggeist

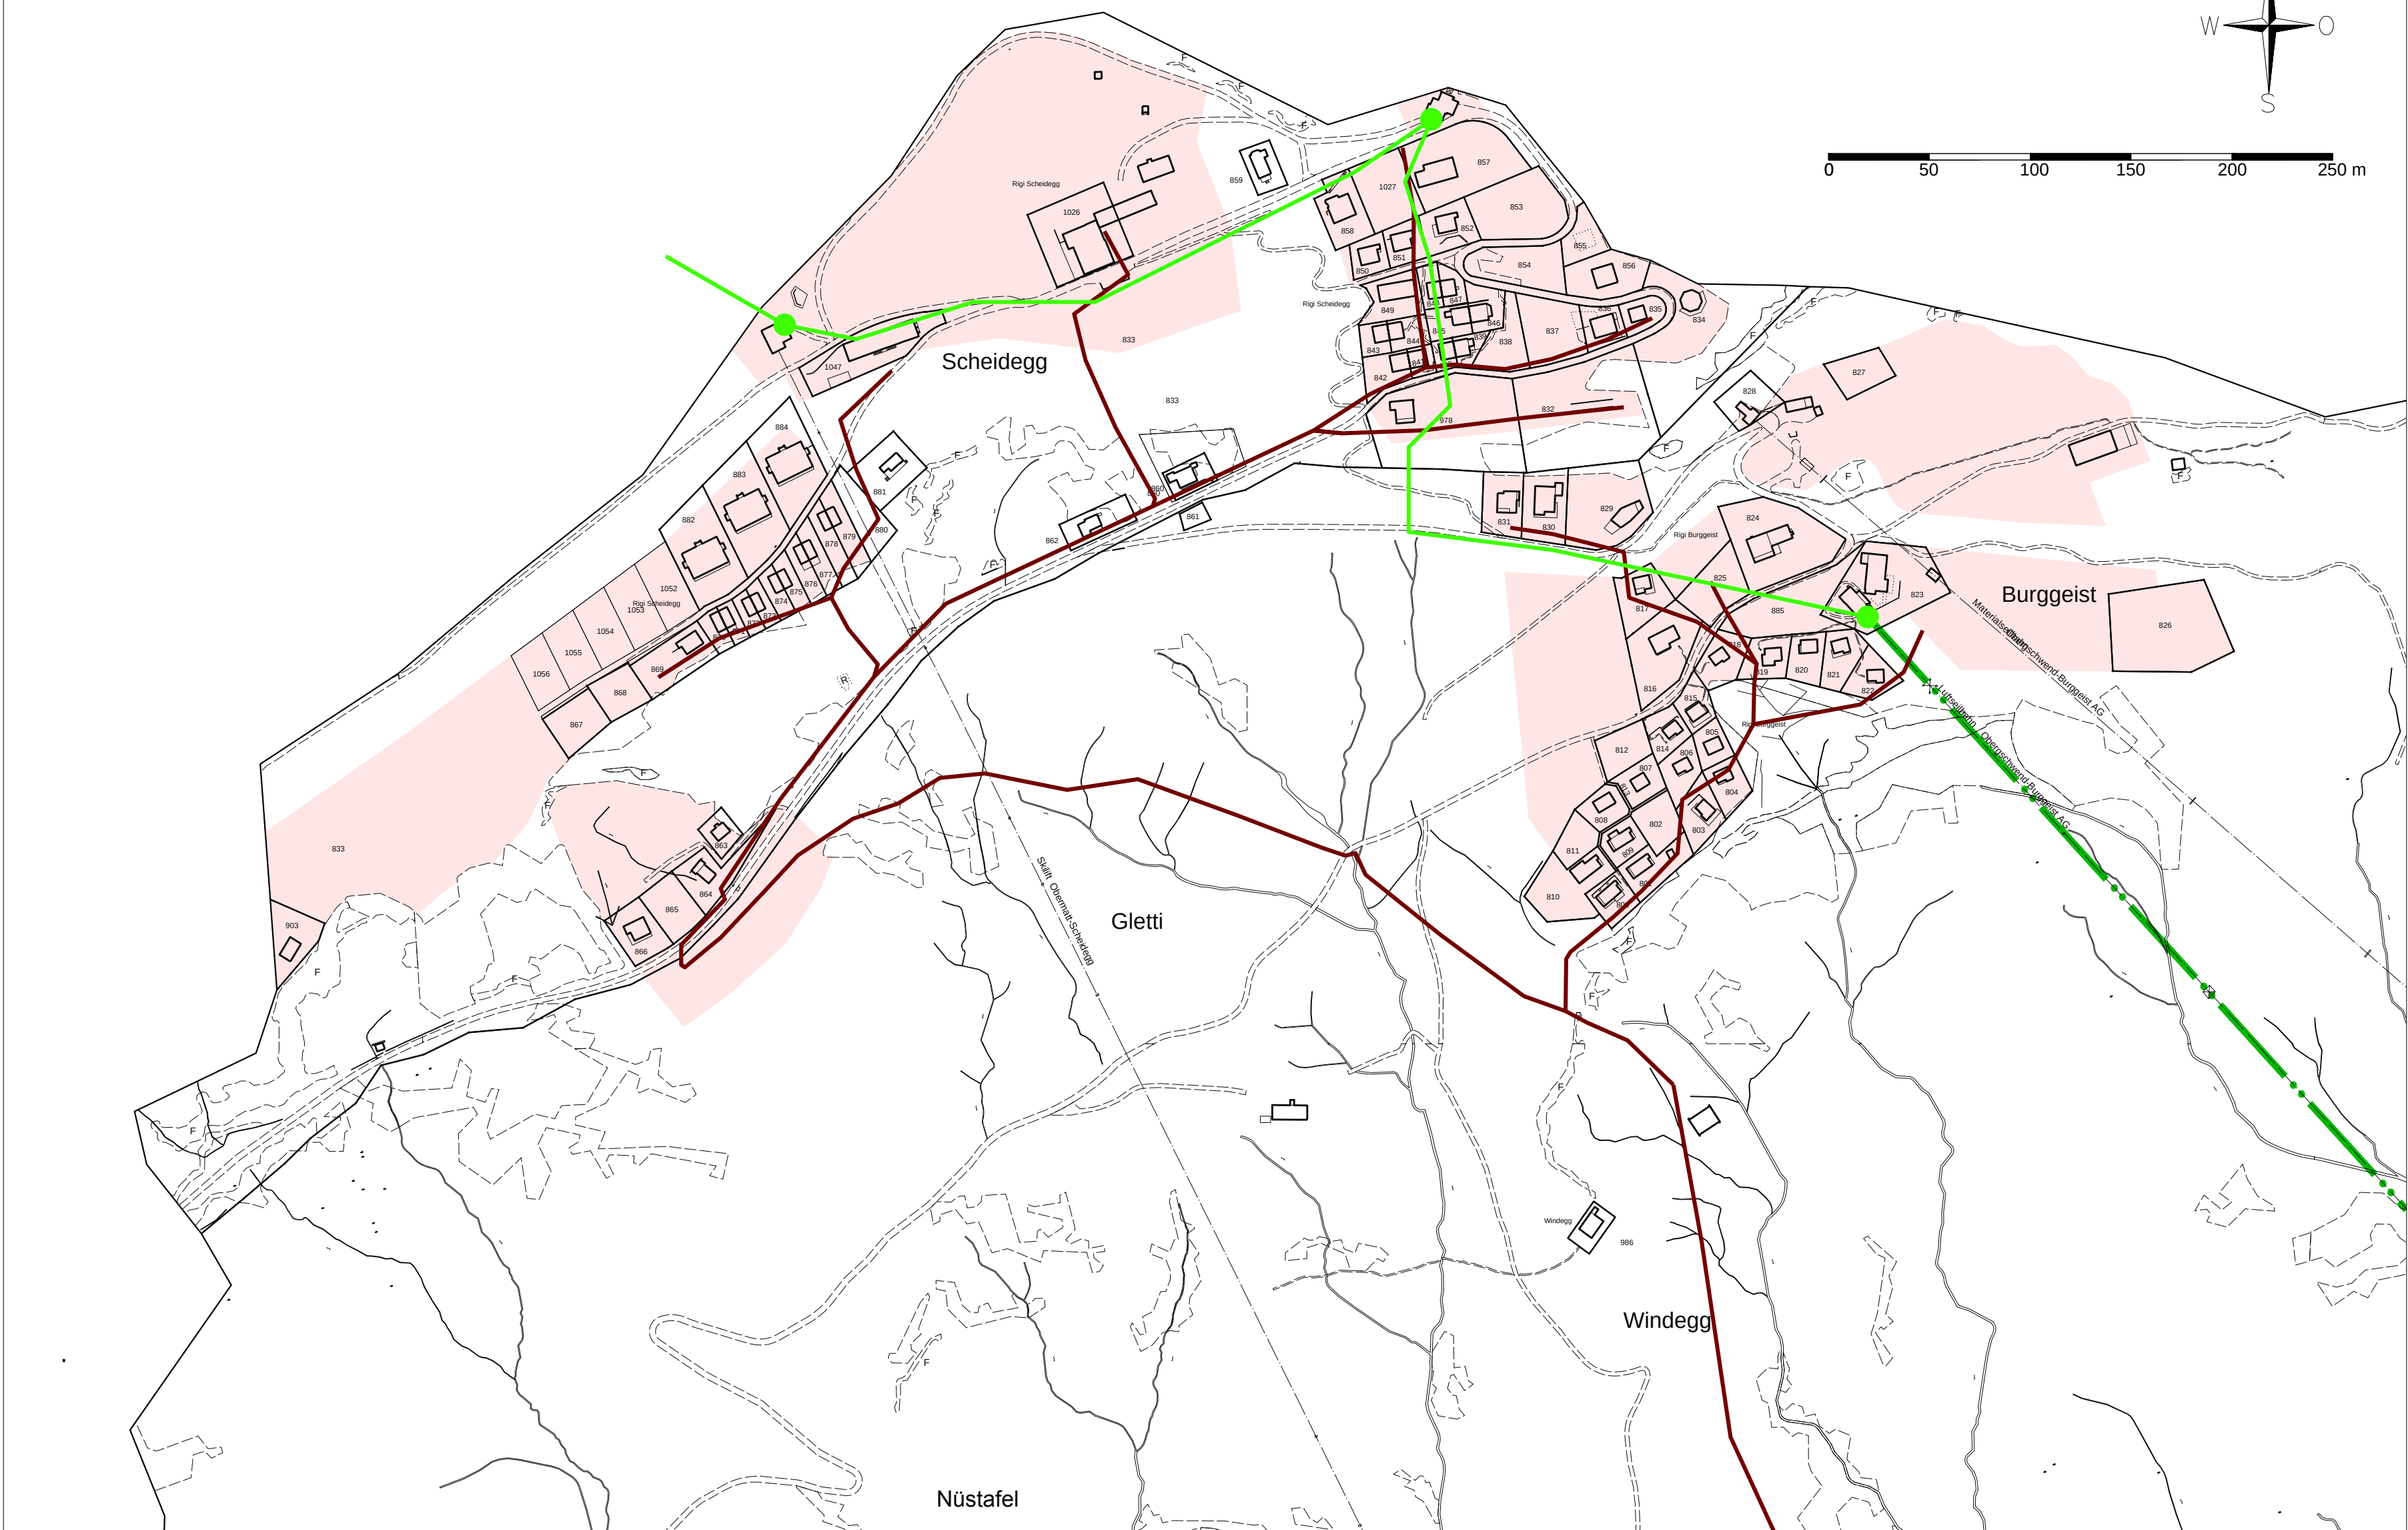



Rotschuo



Gschwänd

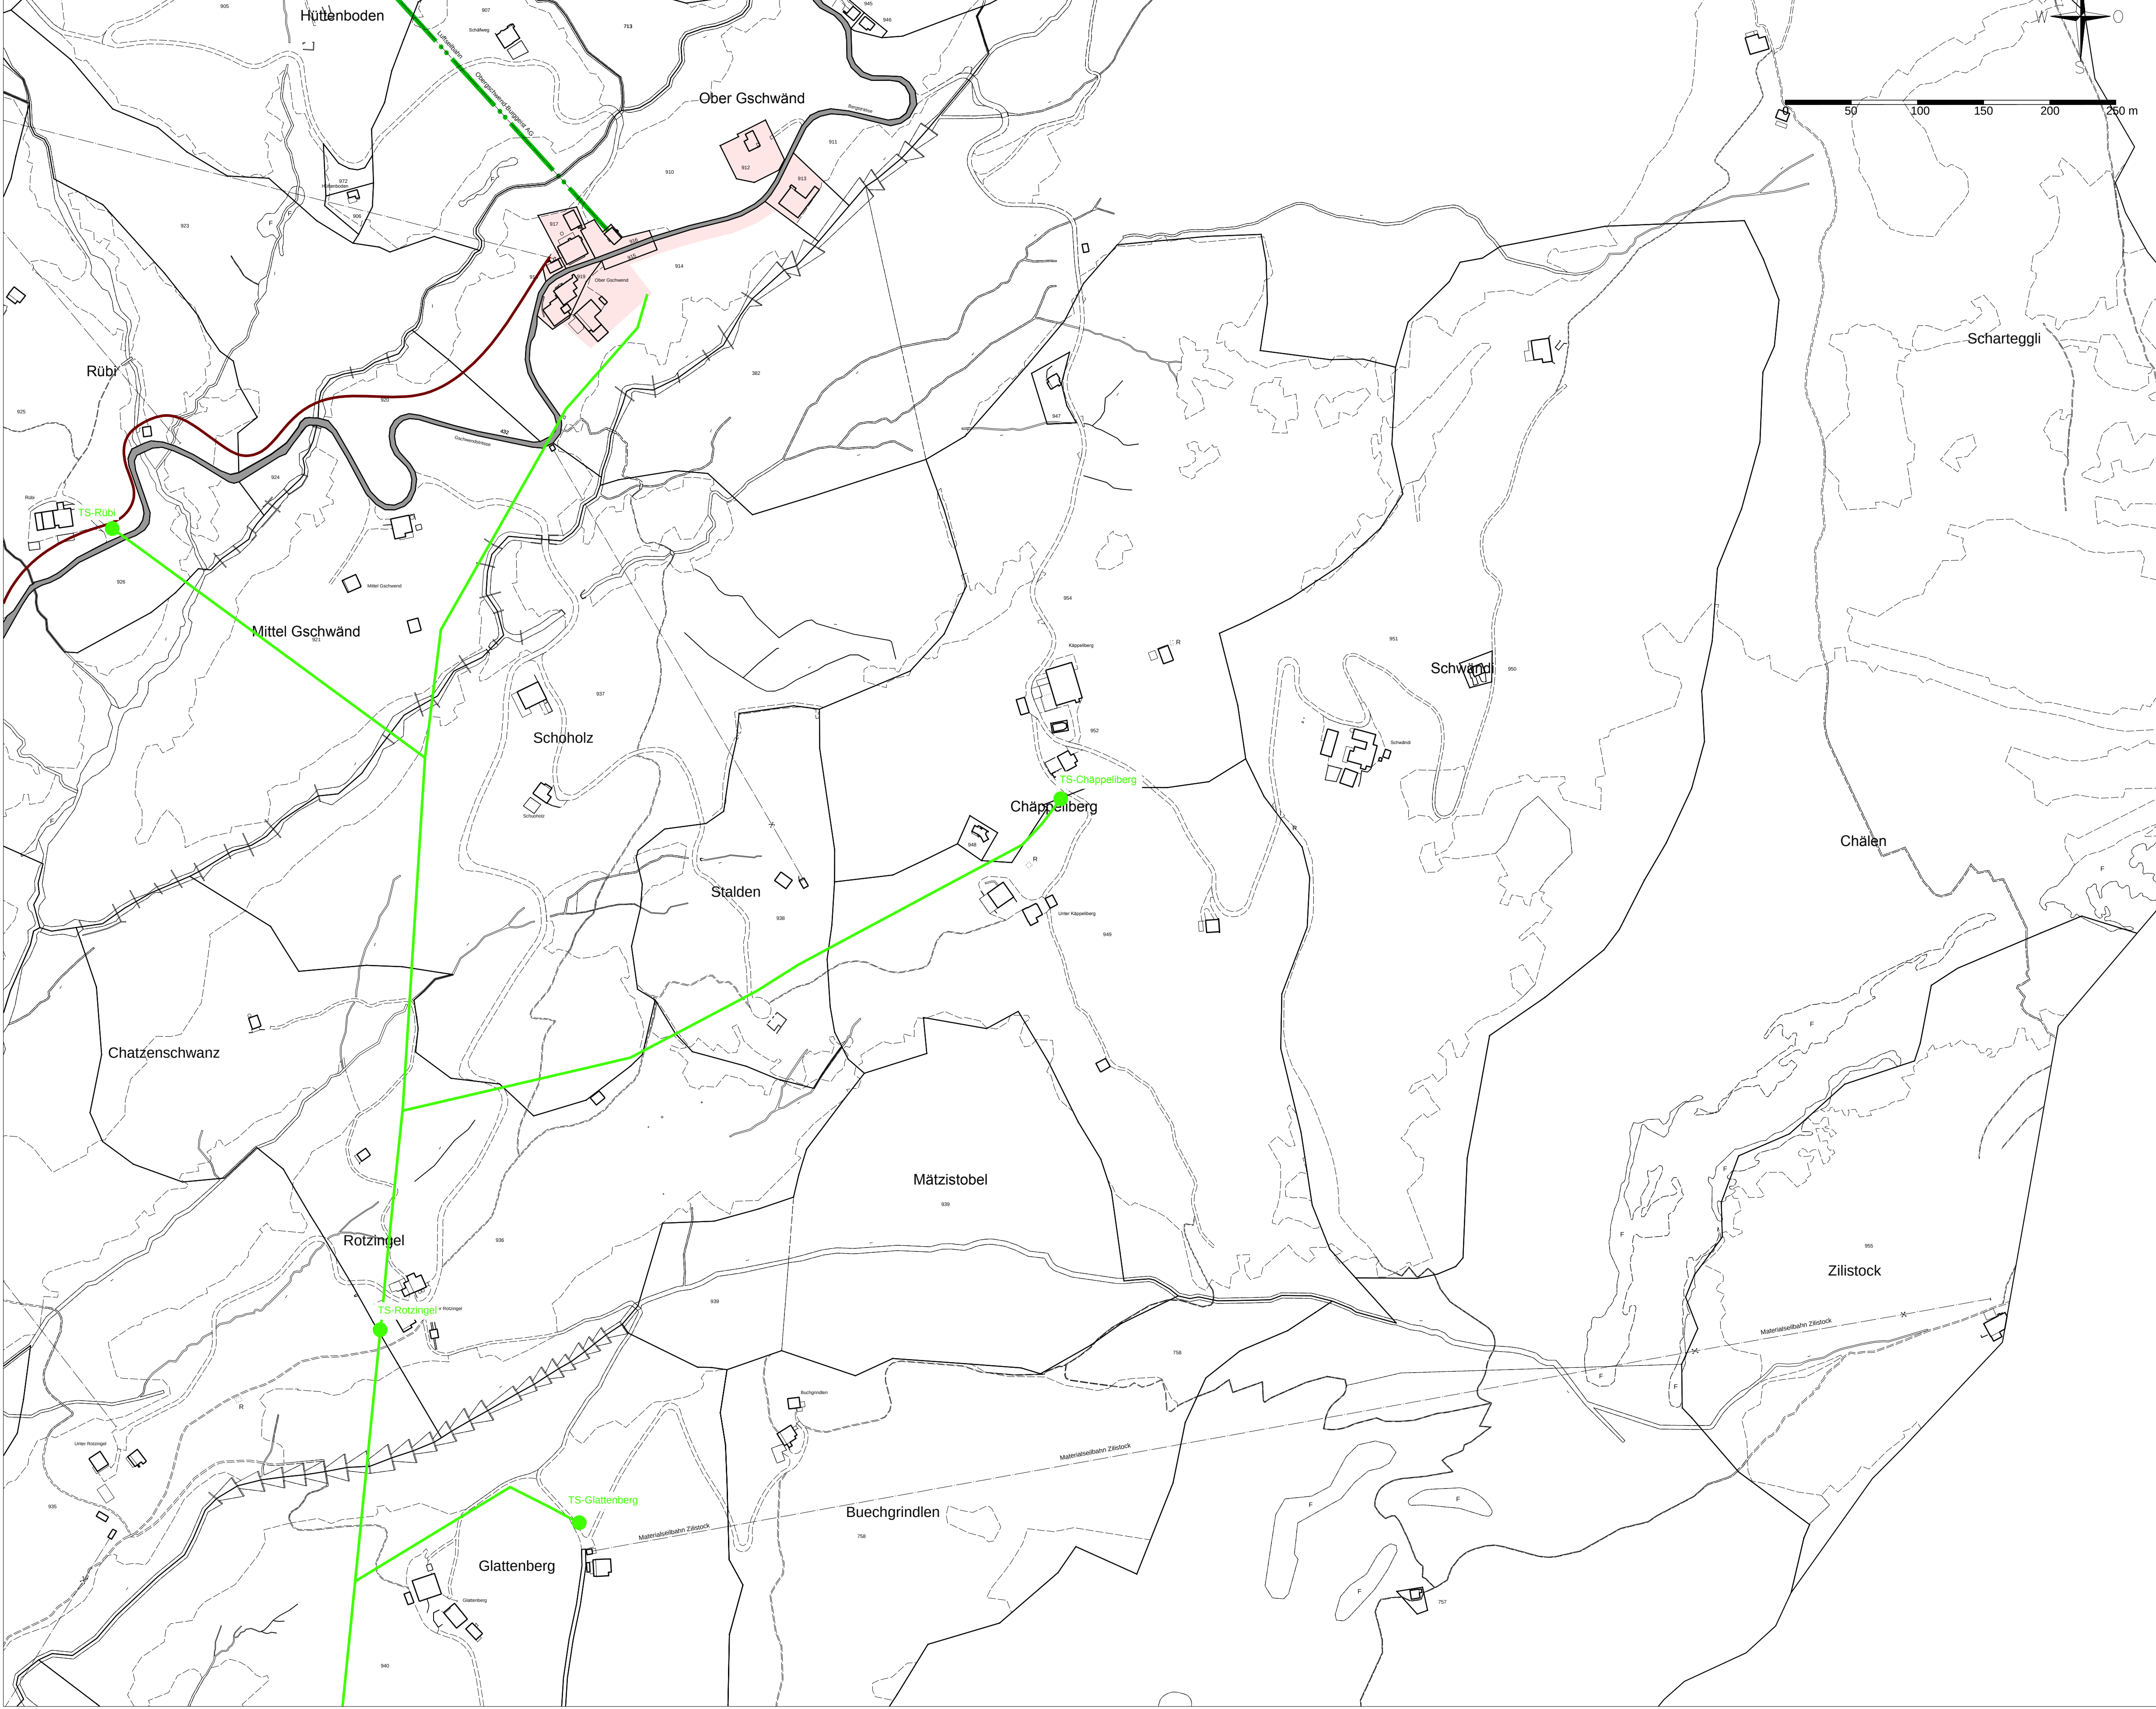

Dorf-Forst

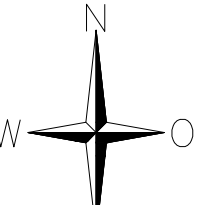 

Plangrundlage: Digitale Vermessungsdaten: "Quelle AVG SZ, Stand 31.8.2010"