

Index	Datum	Änderung
A	14.7.2022	
B	31.3.2026	Revisionseingabe

objekt: uf em Gütsch, Gersau, Richtprojekt

gesuchstellerin: sanjo management ag, ziegelwies 2, 8852 altendorf

plannamen: kanalisation


projektnummer	4240	gezeichnet	rs	datum	14.7.22	phase	richtprojekt
plannummer	A170	geprüft	mo	format	a2	mst.	1 : 200
höhenfixpunkt: 13110092, 467.35 MÜM		0,00 =		463.66			

**sanjo**
management

adresse
ziegelwies 2
8852 altendorf
tel. 055 446 60 40

**square one**
architekten

adresse
steinberggasse 26
8400 winterthur
tel. 052 214 08 88

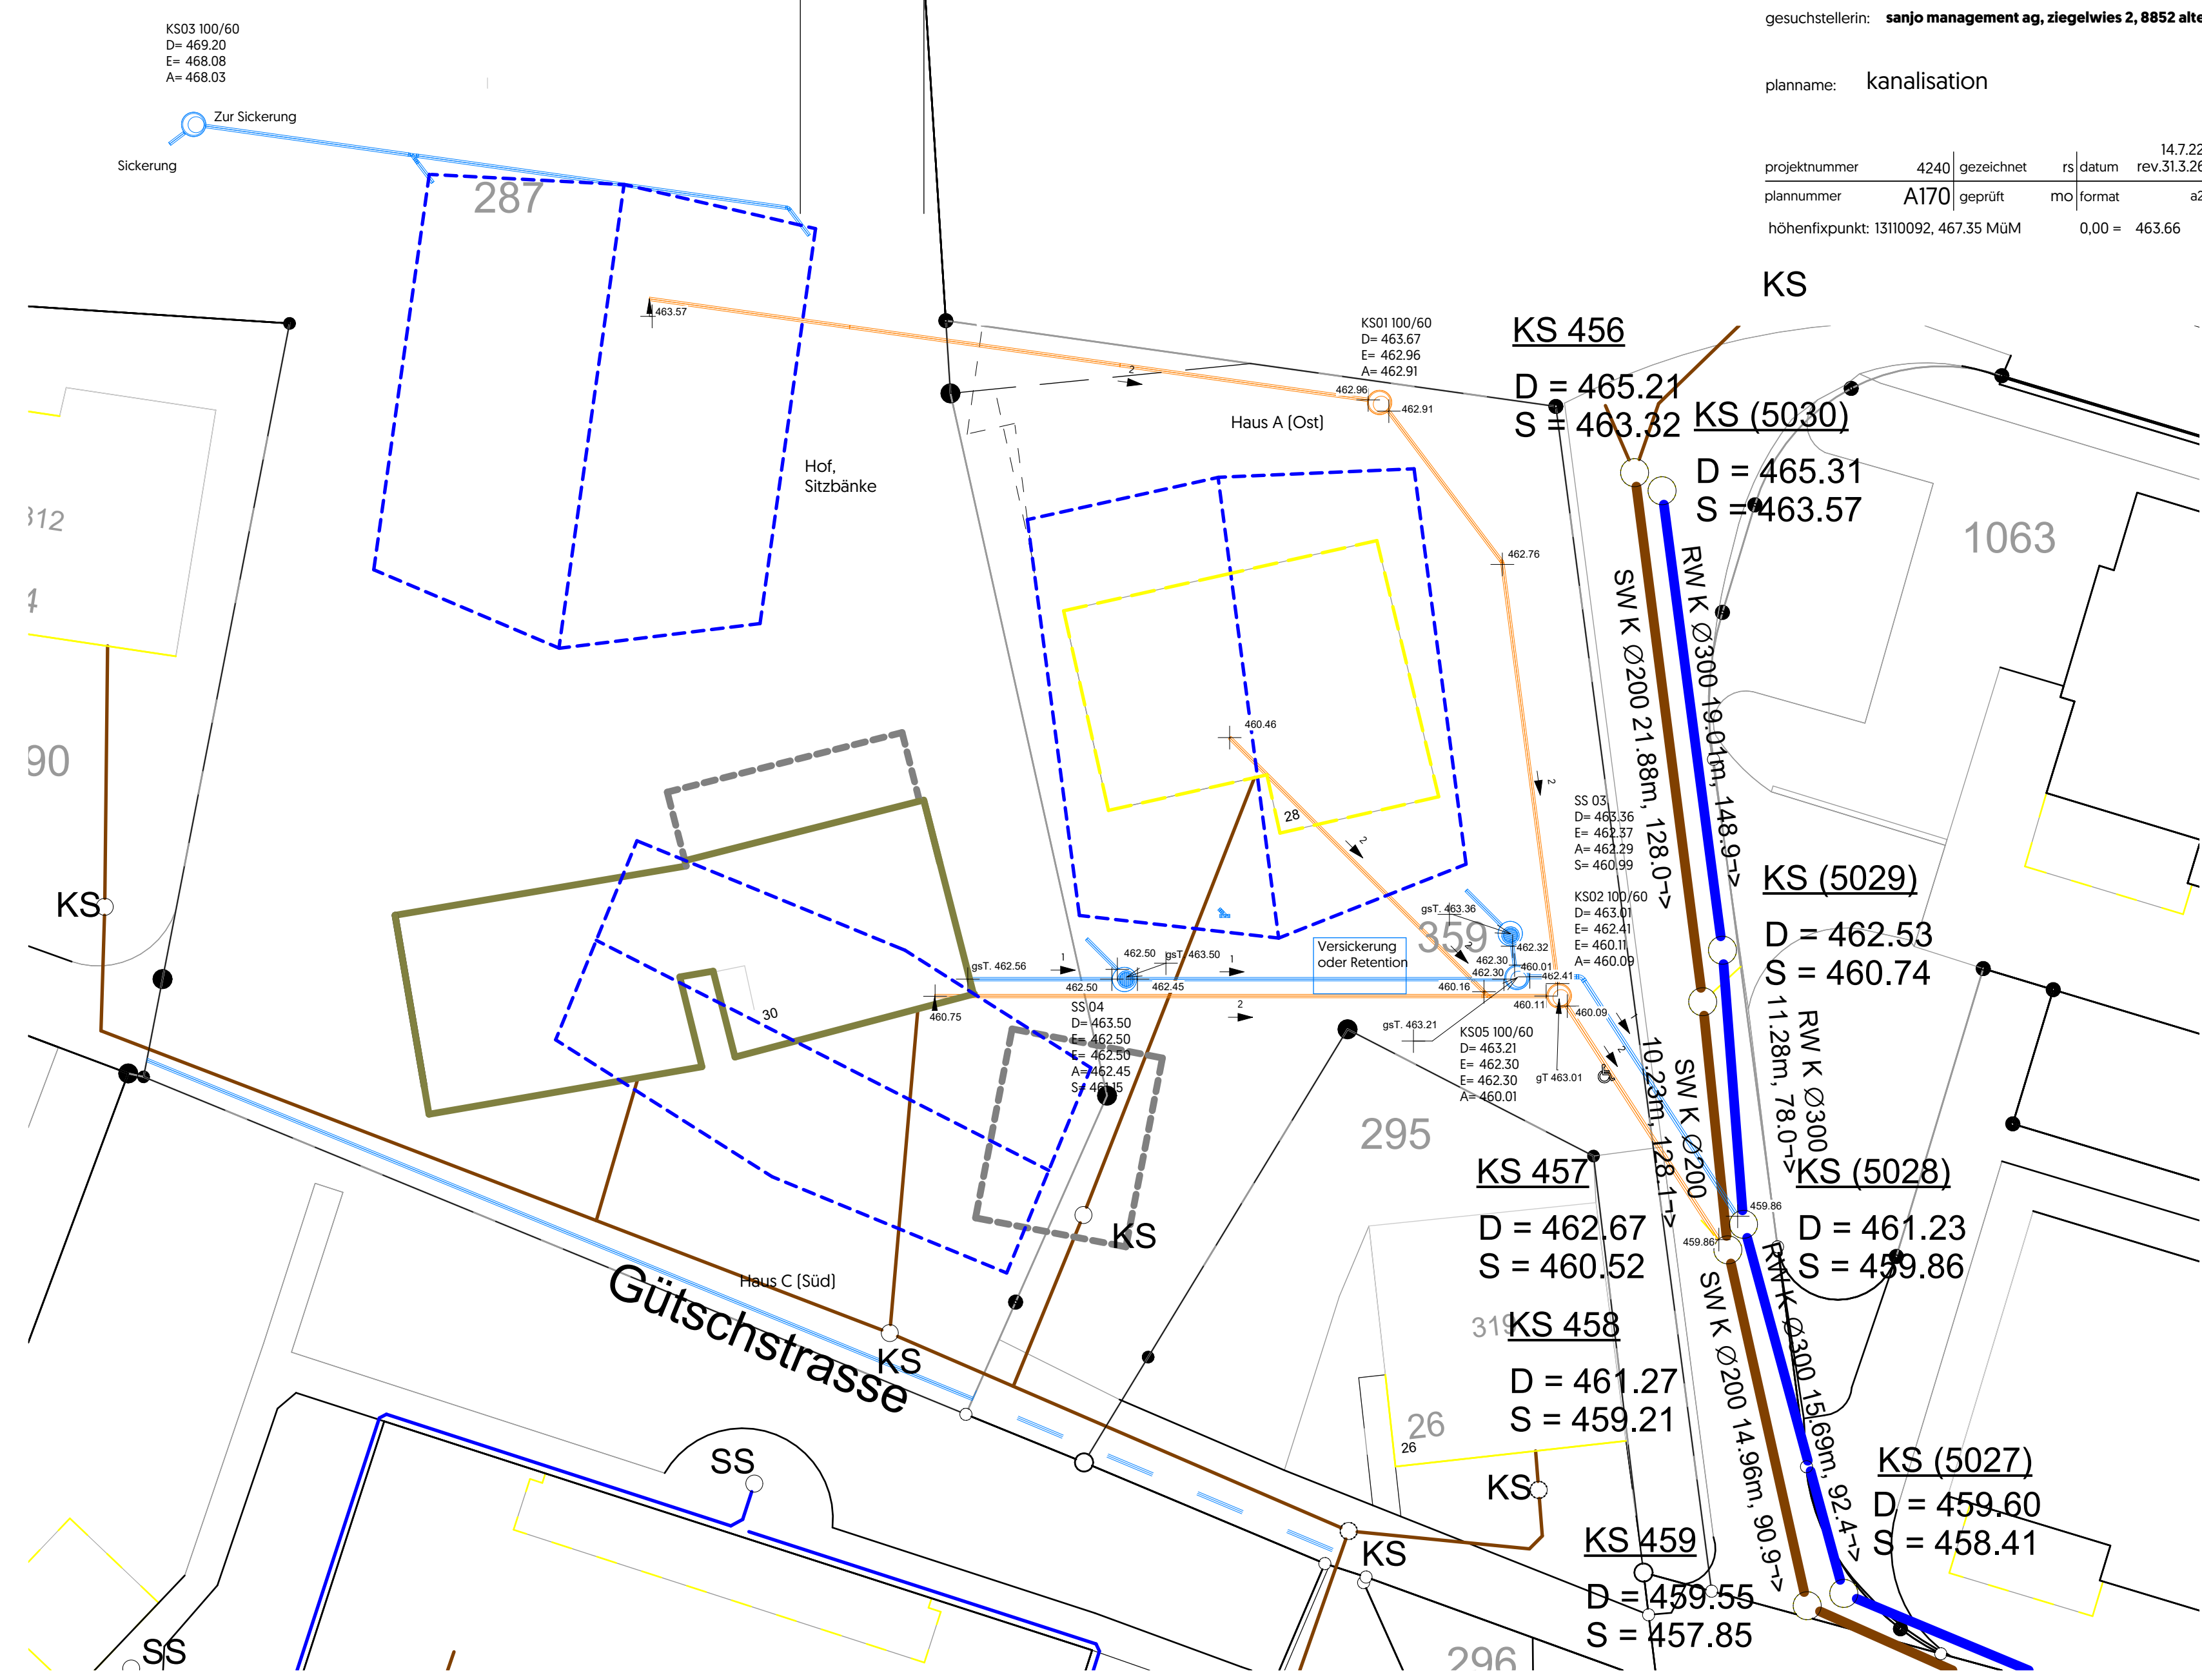

- legende kanalisation
- = regenwasser neu
 - = schmutzwasser neu
 - = regenwasser bestehend
 - = schmutzwasser bestehend
-
- | | | | |
|-----|---------------------------|------|---------------|
| ks | = kontrollschacht | gh | = gebäudehöhe |
| ss | = schlammfänger | fh | = firsthöhe |
| bf | = bruttofläche | ok d | = ok dach |
| ff | = fensterfläche | ok f | = ok first |
| gT | = gewachsenes terrain | | |
| agT | = ausgemittelttes terrain | | |
| gsT | = gestaltetes terrain | | |